



E STALL-PRIVAT

G GARAGE-VERKSTAD

 


B EXP. mm

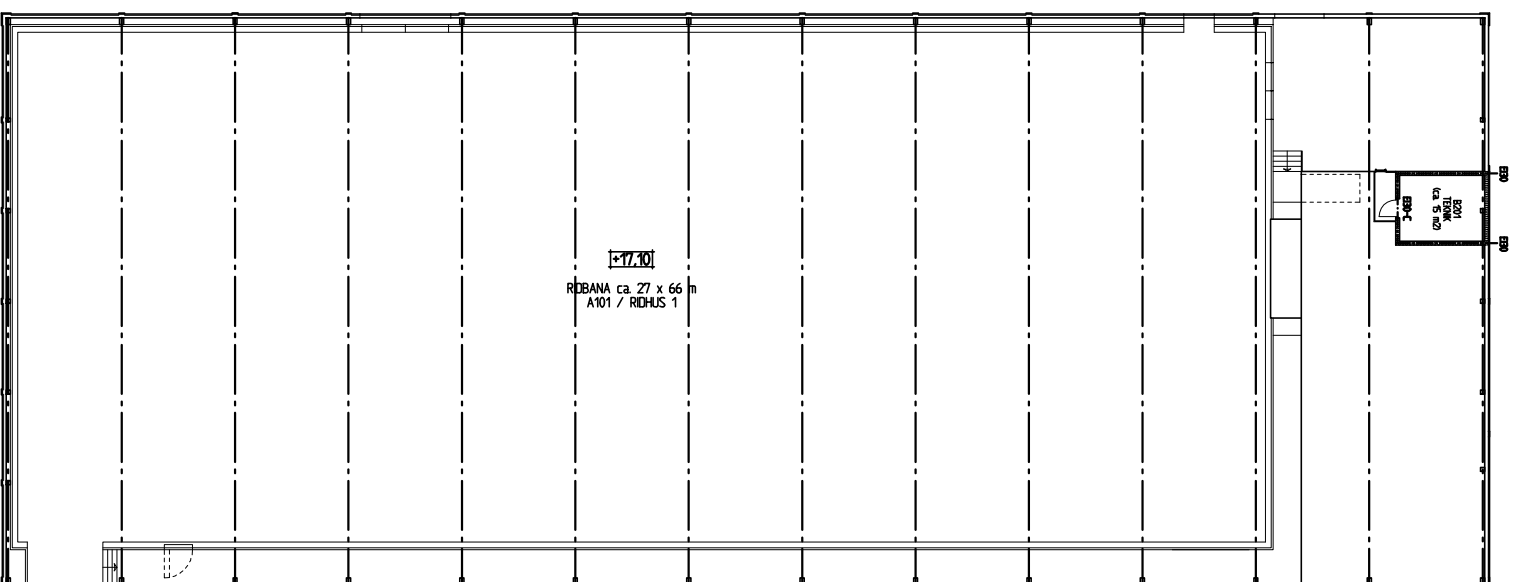


A RIDHUS 1

17,10  
RIDBANA ca. 27 x 66 m  
A101 / RIDHUS 1


F GROVFODER

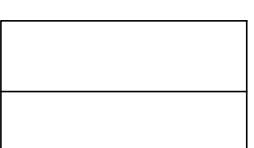


D STALL-RIDSKOLA

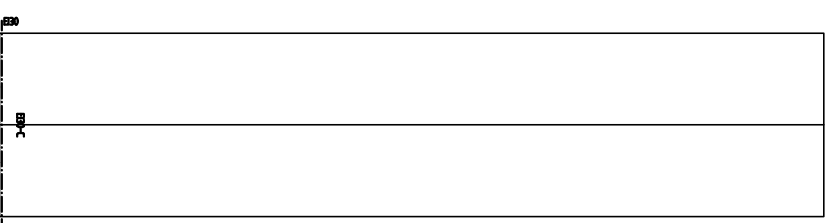

C RIDHUS 2

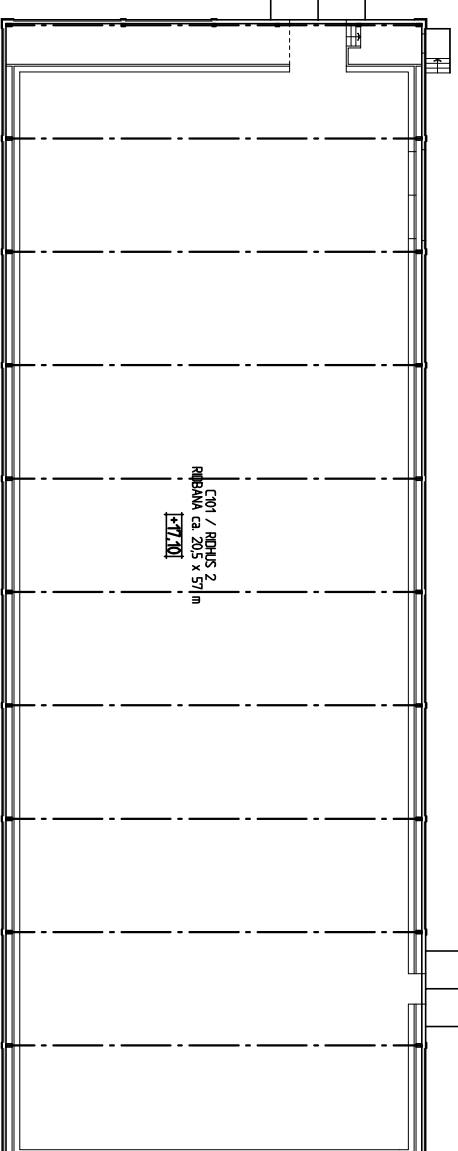


17,10  
C101 / RIDHUS 2  
RIDBANA ca. 20,5 x 57 m

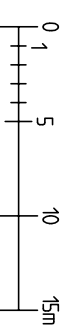

B	DNV. KOPPL.	K	07-02-18
A	DNV. ANBÄRNE. KOPPL.	K	07-02-14
	KONKURERER AVSEER		
BET	LANT	SKEN	DATA

GRANSKNINGSHANDLING

RIDANLÄGGNING - HÖJJA  
SKÖPFINNEN 10:13 ANSÄLHOLMS KOMMUN  
NYBYGGNAD AV RIDANLÄGGNING

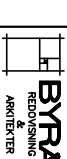

JÄRVÄGSGATAN 7 202 32 ANGELHOLM  
TEL 0431-1811 FAX 0431-448098  
E-mail hred@byrya.se

UPPMÄTT AV	BYGGD AV	ANMÄLDA
2007-02-06	JANOS KRÄLY	

BYGGNAD A, B, C, D, (E), F, G

PLAN 1 TJP

RIDHUS 1, EXP. mm, RIDHUS 2, STALL-RIDSKOLA, mm

SKALA A1/1200 A3/1400 A102 B

PLAN 1 TJP  
skala 1:200  
(A3-format 1:400)