


ENTRÉPLAN/BOTTENPLAN B skala 1:100 (A3-format 1:200)

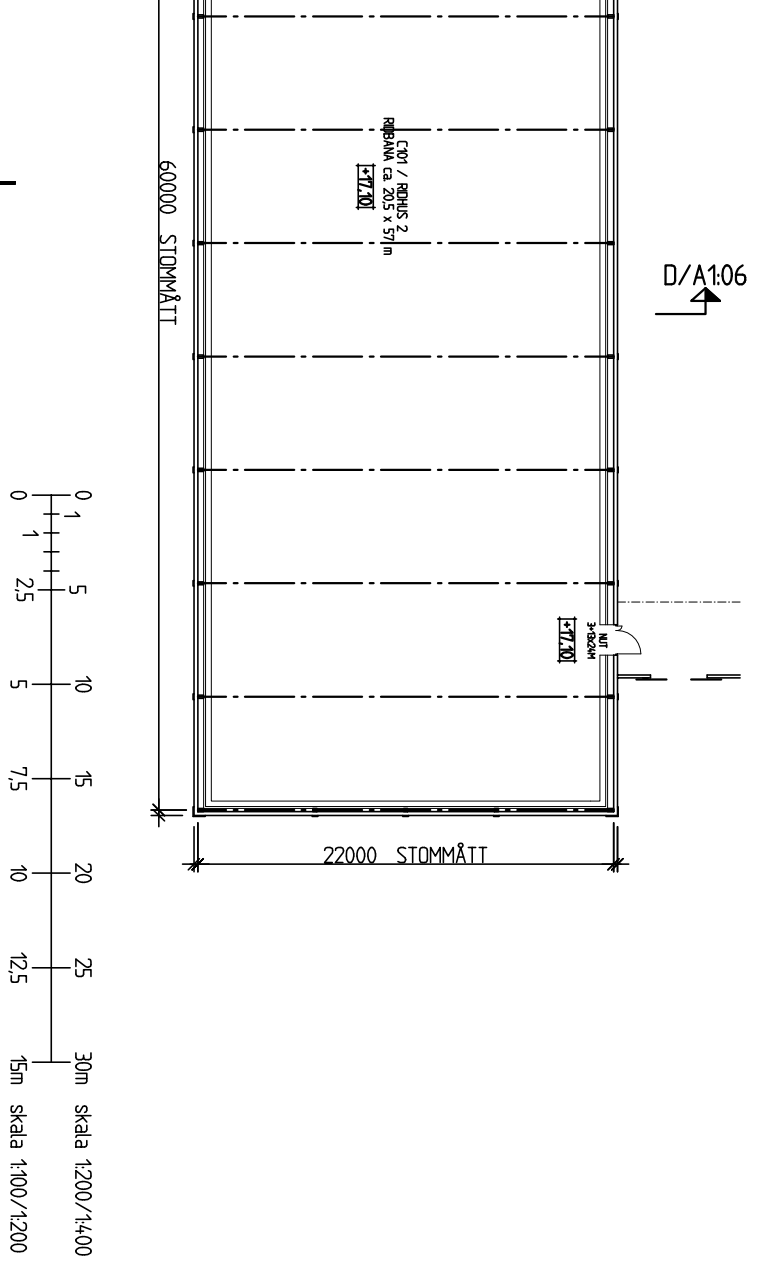

A	DR. KOPPL.	K	07-02-8
B	KNIPPEN AVSE	K	
C		K	
D		K	
E		K	
F		K	

**GRANSKNINGSHANDLING**

**RIDANÄGGNING - HÖJA**

SKÖPPLAN 1013 ANGELOHNS KOMMUN

NYBYGGNAD AV RIDANÄGGNING

**BYRÅ**

REDOVISNING

ARKITEKTER

JÄRVÄGSGATAN 7 202 32 ANGELOHNS KOMMUN

TEL 0431-1011 FAX 0431-448098

Email hredovis@byra.se

BYGGNAD A, B, C

2007-02-14

JANIS KRÄLVY

ENTRÉPLAN/BOTTENPLAN

RIDHUS 1 EXP. MM, RIDHUS 2

SKALA A1/100 A3/1200 A103

BYGGNAD A1/100 A3/1200 A103

BYGGNAD A1/100 A3/1200 A103

