




A RIDHUS 1

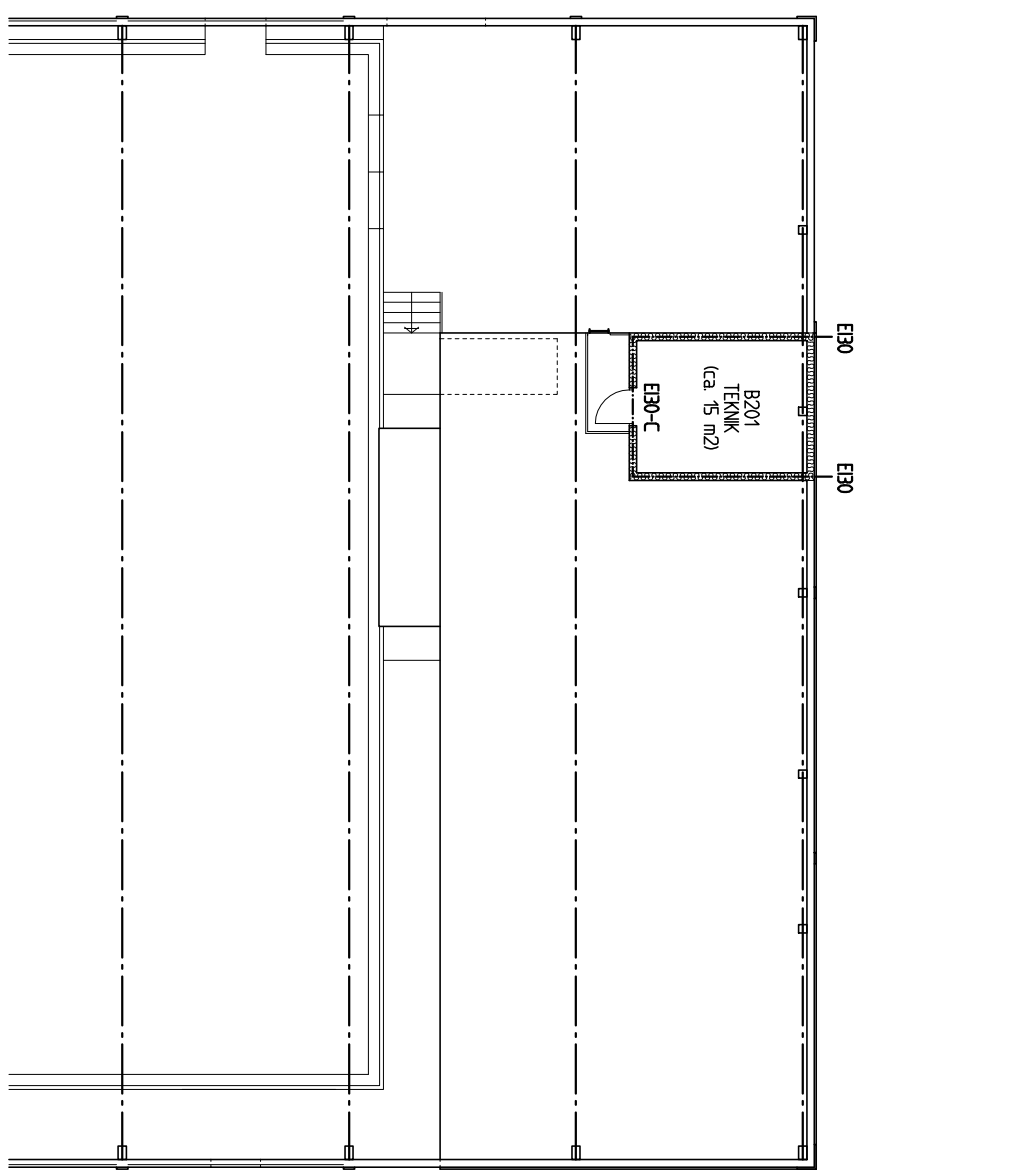


PLAN 1 Trp B skala 1:100 (A3-format 1:200)

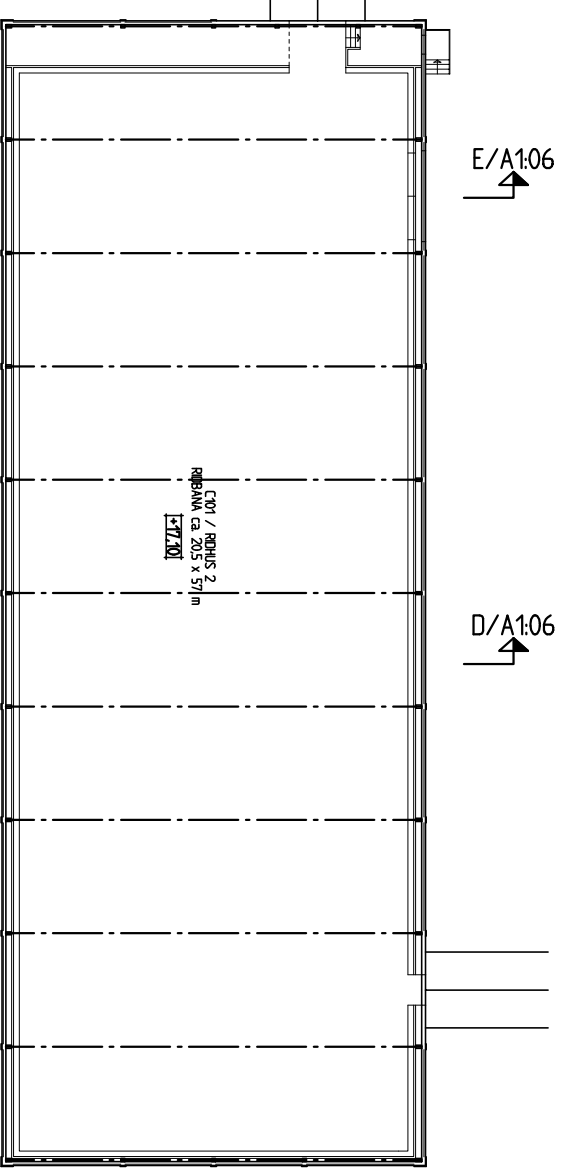

C RIDHUS 2

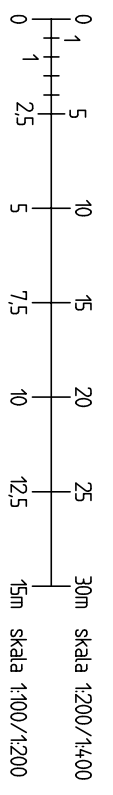

PLAN 1 Trp A, B, C skala 1:200 (A3-format 1:400)

A	DR. KOPPL.	K	07-02-8
BET	ANVÄNDNING AVSEER	SEN	DATA
GRANSKNINGSHANDLING			
RIDANÄGGNING - HÖJJA			
SKÖPFINNE 1013 ANGELOHOLMS KOMMUN			
NYBYGGNAD AV RIDANÄGGNING			
 BYRA ARKITEKTER REDOVISNING			
JÄRNVÄGGSTAN 7 202 32 ANGELOHOLM TEL 0431-1011 FAX 0431-46098 Email byra@byra.se			
UPPMÅTT	BYGGNAD	BYGGNAD	BYGGNAD
2007-02-14	JANOS KRÄLY	JANOS KRÄLY	JANOS KRÄLY
BYGGNAD A, B, C			
PLAN 1 TRP			
RIDHUS 1 EXP. MM, RIDHUS 2			
SKALA	NUMER	SÄN	
A1/1:100 A3/1:200 A4/1:200	A104	A	