




C RIDHUS 2  
D STALL-RIDSKOLA  
FASAD MOT SÖDER skala 1:100

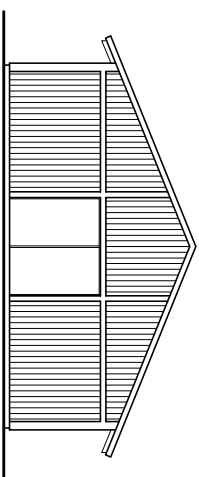


FASAD MOT ÖSTER skala 1:100

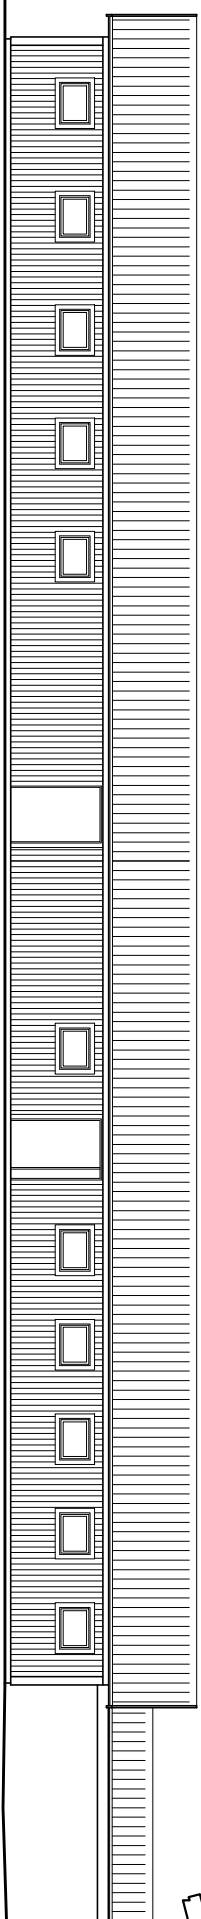


FASAD MOT NORR skala 1:100

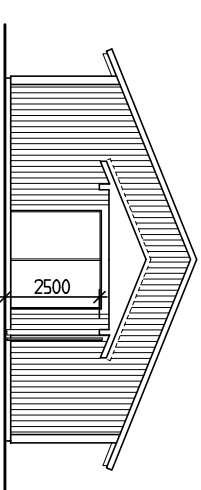

SEKTION C skala 1:100  
FASAD MOT VÄSTER skala 1:100

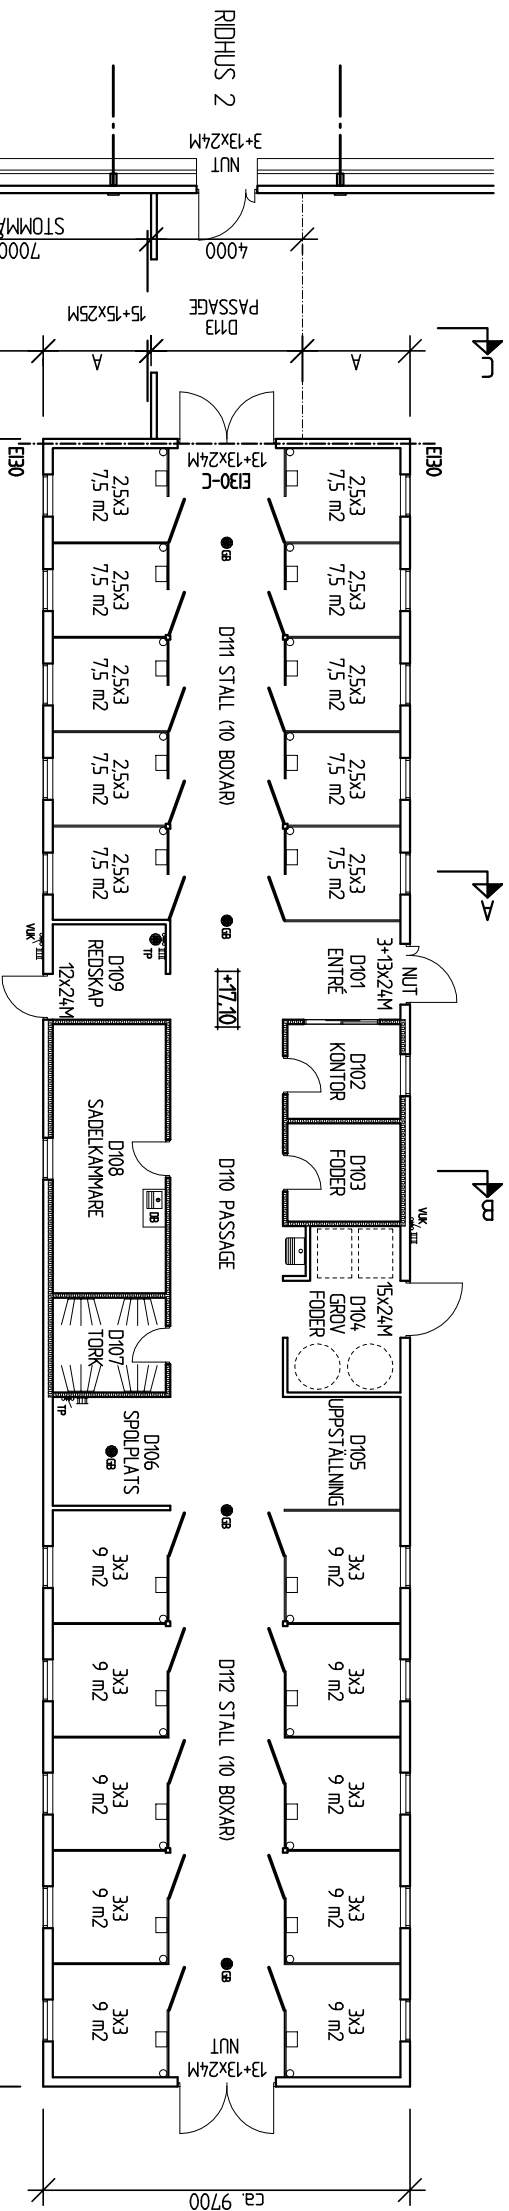


D STALL-RIDSKOLA  
PLAN skala 1:100 (A3 1:200)

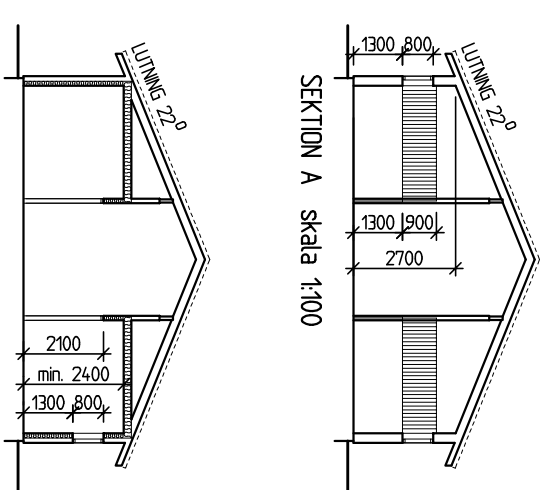

SEKTION B skala 1:100

SEKTION A skala 1:100

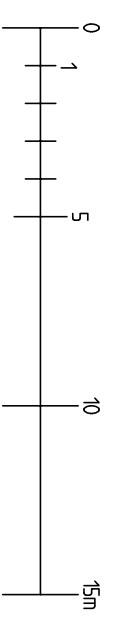

A	DR. KOPPL.	K	07-02-8
BET	ANVÄNDNINGS AVSER	SEN	DATA
STATUS			
GRANSKNINGSHANDLING			
RIDANLÄGGNING - HÖJLA			
SKÖPPLINJE 10:13 ANGELOHOLMS KOMMUN			
NYBYGGNAD AV RIDANLÄGGNING			
JÄRVÄGSGATAN 7 202 32 ANGELOHOLM TEL 0431-1811 FAX 0431-46898 E-mail hred@byrya.se			
UTSEENDE NR	BYGGNAD NR	BYGGNAD NR	BYGGNAD NR
2007-02-14	JANOS KRÄLY		
BYGGNAD D			
PLAN, FASADER, SEKTION			
STALL-RIDSKOLA			
SKALA	NUMER	BYGGNAD NR	BYGGNAD NR
A1/1:100 A3/1:200	A107		