




FASAD MOT VÄSTER skala 1:100 (A3 1:200)

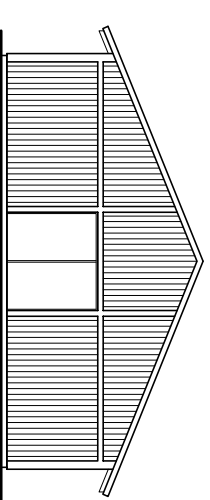


FASAD MOT NÖRR skala 1:100 (A3 1:200)

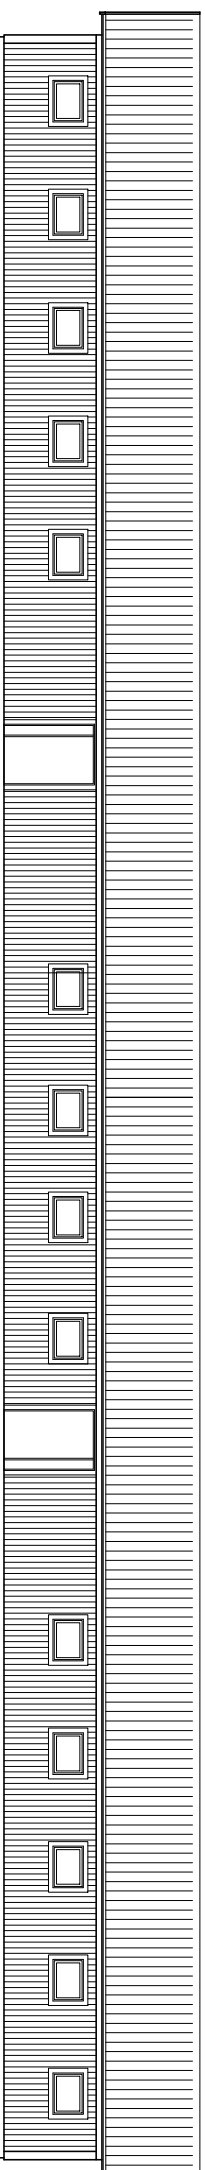


FASAD MOT ÖSTER skala 1:100 (A3 1:200)

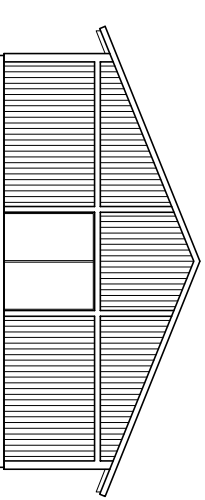


FASAD MOT SÖDER skala 1:100 (A3 1:200)

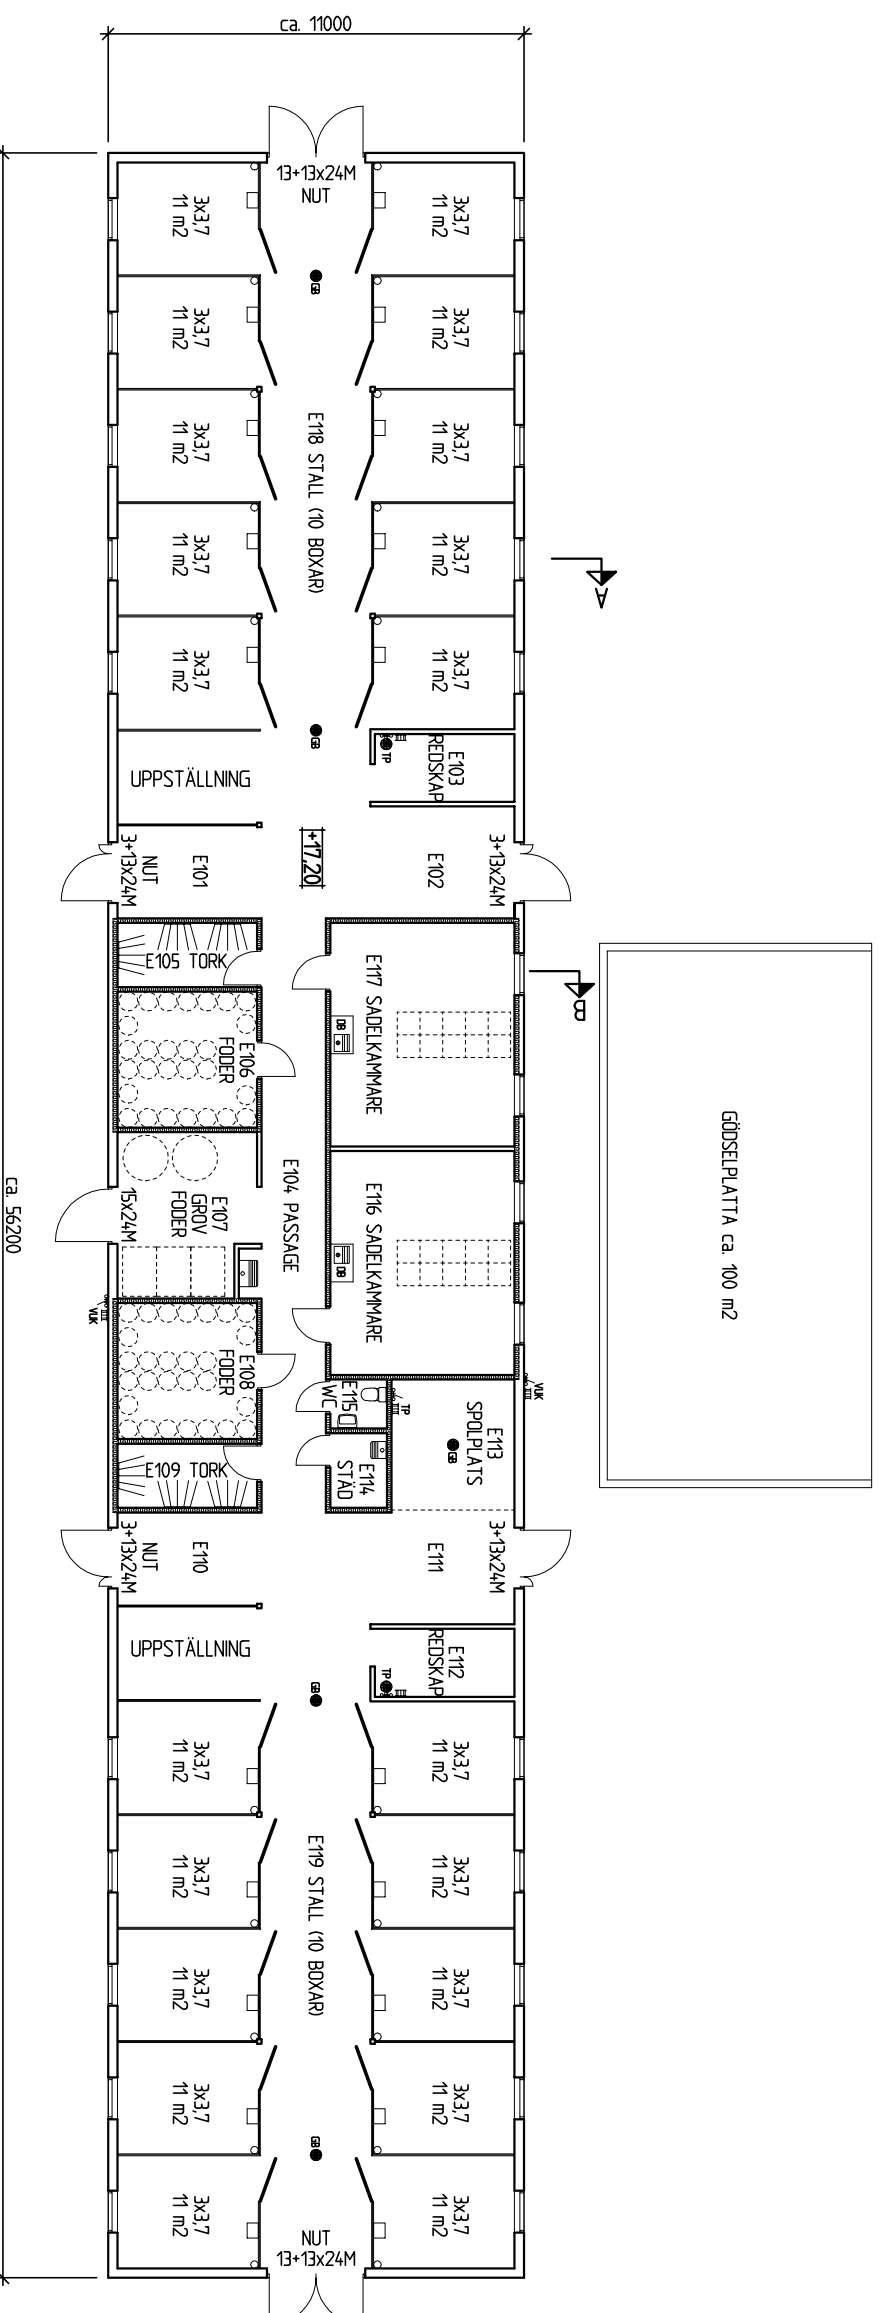


E STALL-PRIVAT
PLAN skala 1:100 (A3 1:200)

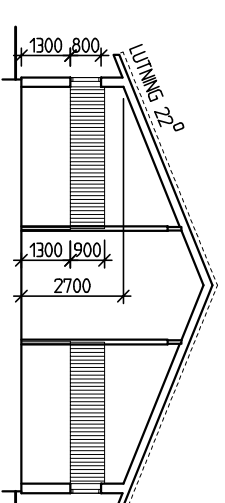

SEKTION A skala 1:100 (A3 1:200)

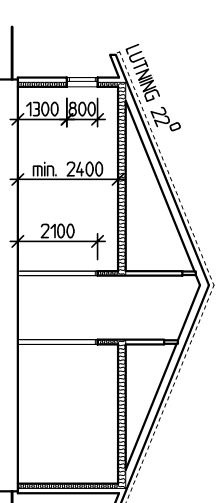

SEKTION B skala 1:100 (A3 1:200)

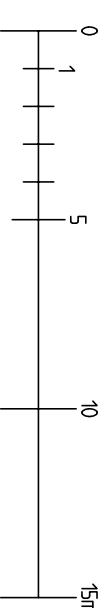

A	DR. KOPPL.	K	07-02-8
BET. LÄTT	KONSTRUKTÖR AVSEER	SEN	DATA
GRANSKNINGSHANDLING			
RIDANLÄGGNING - HÖJJA			
SKÖPPLÖSE 10:13 ANSÄLHOLMS KOMMUN			
NYBYGGNAD AV RIDANLÄGGNING			
JÄRNVÄGGSGATAN 7 202 32 ANSÄLHOLM TEL 0431-1811 FAX 0431-44898 E-mail byra@byra.se			
UPPMÅTT AV	BYGGD AV	BYGGD FÖR	
2007-02-8	JANOS KRÄLY		
BYGGNAD E			
PLAN, FASADER, SEKTION			
STALL-PRIVAT			
SKALA	NUMER	BLAD	
A1/1:100 A3/1:200	A1:08	A	