




G GARAGE-VERKSTAD  
PLAN skala 1:100 (A3 1:200)

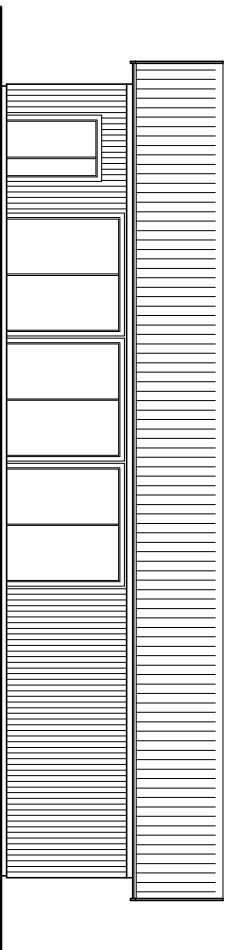


FASAD MOT NORR skala 1:100

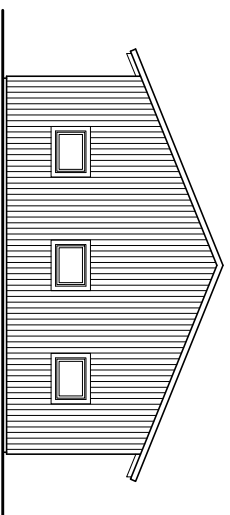


FASAD MOT ÖSTER skala 1:100

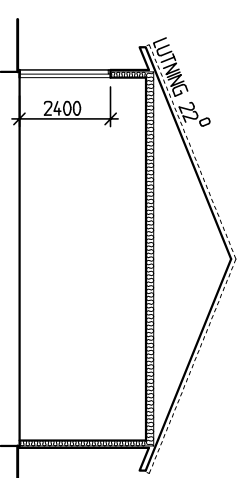


SEKTION A skala 1:100 (A3 1:200)

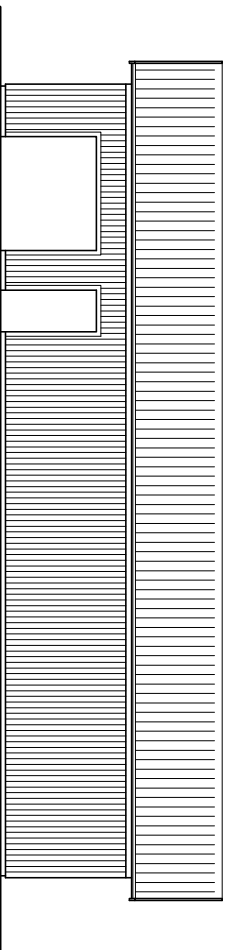

FASAD MOT SÖDER skala 1:100

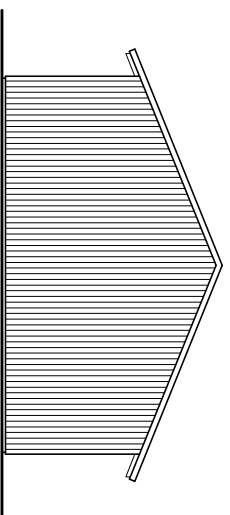

FASAD MOT VÄSTER skala 1:100

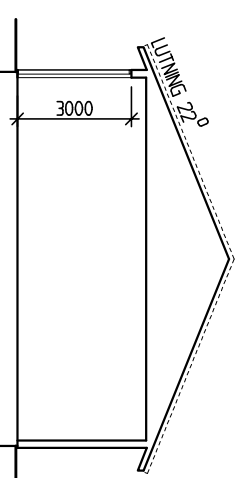

SEKTION B skala 1:100 (A3 1:200)



B	DR. KOPPL.	K	07-02-18
A	RIHTARE DR. ÅBERG-KOPPL.	K	07-02-14
	BYGGNADEN ÅBERG		
	GRANSKNINGSHANDLING		
<b>RDANLÄGGNING - HÖJJA</b>			
SKÖPPLINGE 10:13 ÅNGELHOLMS KOMMUN			
NYBYGGNAD AV RDANLÄGGNING			
 BYRA ARKITEKTER JÄRNVÄGGSTAN 7 202 32 ÅNGELHOLM TEL 0431-1011 FAX 0431-448098 E-mail hred@byra.se			
UPPLAG NR	1	BYGGNADEN	
DATUM	2007-02-06	BYGGNADEN	
BYGGNAD G		BYGGNADEN	
PLAN, FASADER, SEKTION		BYGGNADEN	
GARAGE-VERKSTAD		BYGGNADEN	
SKALA	A1/1:100 A3/1:200	NUMMER	A1:10
		BYGGNADEN	B